



KEMENTERIAN PEKERJAAN UMUM DAN PERUMAHAN RAKYAT
DIREKTORAT JENDERAL BINA MARGA
BALAI PELAKSANAAN JALAN NASIONAL XX
SATUAN KERJA PELAKSANAAN JALAN NASIONAL WILAYAH I PROVINSI KALIMANTAN BARAT
Jalan Veteran No. 1 Kel. Parit Tokaya Kec. Pontianak Selatan, Pontianak 78121 Kalimantan Barat

Nomor : PW.04.01/PJN.WIL.I-KB/ 708
Lampiran : 1 (satu) lembar
Sifat : Biasa
Perihal : Permohonan Rencana Pengalihan Arus Lalu Lintas
pada Jembatan Landak.

Pontianak, 19 November 2019

Kepada Yth.

Kepala Dinas Perhubungan Kota Pontianak

di -

PONTIANAK

Sehubungan dengan surat perjanjian pekerjaan Paket Pemeliharaan Berkala Jembatan Ruas Jalan Sultan Hamid II Nomor: IK.02.04/PJN.WIL.I-KB/09/2019 tanggal 06 September 2019 pada Satuan Kerja Pelaksanaan Jalan Nasional Wil. I Provinsi Kalimantan Barat, Pejabat Pembuat Komitmen 1.6, dengan ini di sampikan hal-hal sebagai berikut:

1. Berdasarkan surat perjanjian pekerjaan di atas kami akan melaksanakan beberapa pekerjaan, salah satunya perbaikan 1 (satu) plat lantai pada Jembatan Landak (eksisting bangunan lama) lokasi bentang pertama (Abutmen 1 ke - Pilar 1) dari arah Kota Pontianak.
2. Selama pekerjaan berlangsung arus lalu lintas pada Jembatan Landak (eksisting) sementara akan ditutup dan dialihkan ke Duplikasi Jembatan Landak (bangunan baru) dengan melalui jalan akses sementara (*detour*) pada arah Kota Pontianak dan arah Siantan yang telah selesai dibuat.
3. Dengan telah dibuatnya jalan akses sementara (*detour*) sesuai poin 2, bersama ini kami sampaikan permohonan rencana pengalihan arus lalu lintas pada ruas jalan sultan hamid II untuk melewati Duplikasi Jembatan Landak (bangunan baru), dengan skema sebagai berikut :
 - a. Pada tanggal 21 s/d 22 November 2019 uji coba pengalihan arus lalu lintas dengan rute: kendaraan yang dari arah kota pontinak menuju luar kota di alihkan untuk melewati Duplikasi Jembatan Landak (bangunan baru), kendaraan yang dari arah luar Kota Pontianak tetap melewati Jembatan Landak (eksisting bangunan lama).
 - b. Pada tanggal 23 s/d 24 November 2019 pengalihan arus lalu lintas pada jembatan landak eksisting akan di alihkan seluruhnya untuk melewati Duplikasi Jembatan Landak (bangunan baru).

Apabila pengalihan arus lalu lintas pada tanggal 23 s/d 24 November 2019 dapat berjalan dengan lancar maka pengalihan arus lalu lintas akan di perpanjang sampai selesainya pekerjaan perbaikan plat lantai jembatan. (trase pengalihan arus lalu lintas terlampir)

Demikian surat ini kami sampaikan, atas perhatiannya kami ucapkan terima kasih.


Kepala Satuan Kerja,



Tembusan : disampaikan kepada Yth.,


1. Walikota Pontianak;.
2. Kepala Balai Pelaksanaan Jalan Nasional XX;.
3. Kepala Dinas Pekerjaan Umum dan Tata Ruang, Kota Pontianak;.
4. Kepala Kepolisian Sektor Pontianak Timur;.
5. Kepala Kepolisian Sektor Pontianak Utara;.
6. Arsip;.

Nomor : PW.04.01/PJN.WIL.I-KB/ 700
Lampiran : 2 (dua) lembar
Sifat : Biasa
Perihal : Permohonan Rencana Pengalihan Arus Lalu Lintas
Pada Jembatan Landak
Tanggal : 19 November 2019

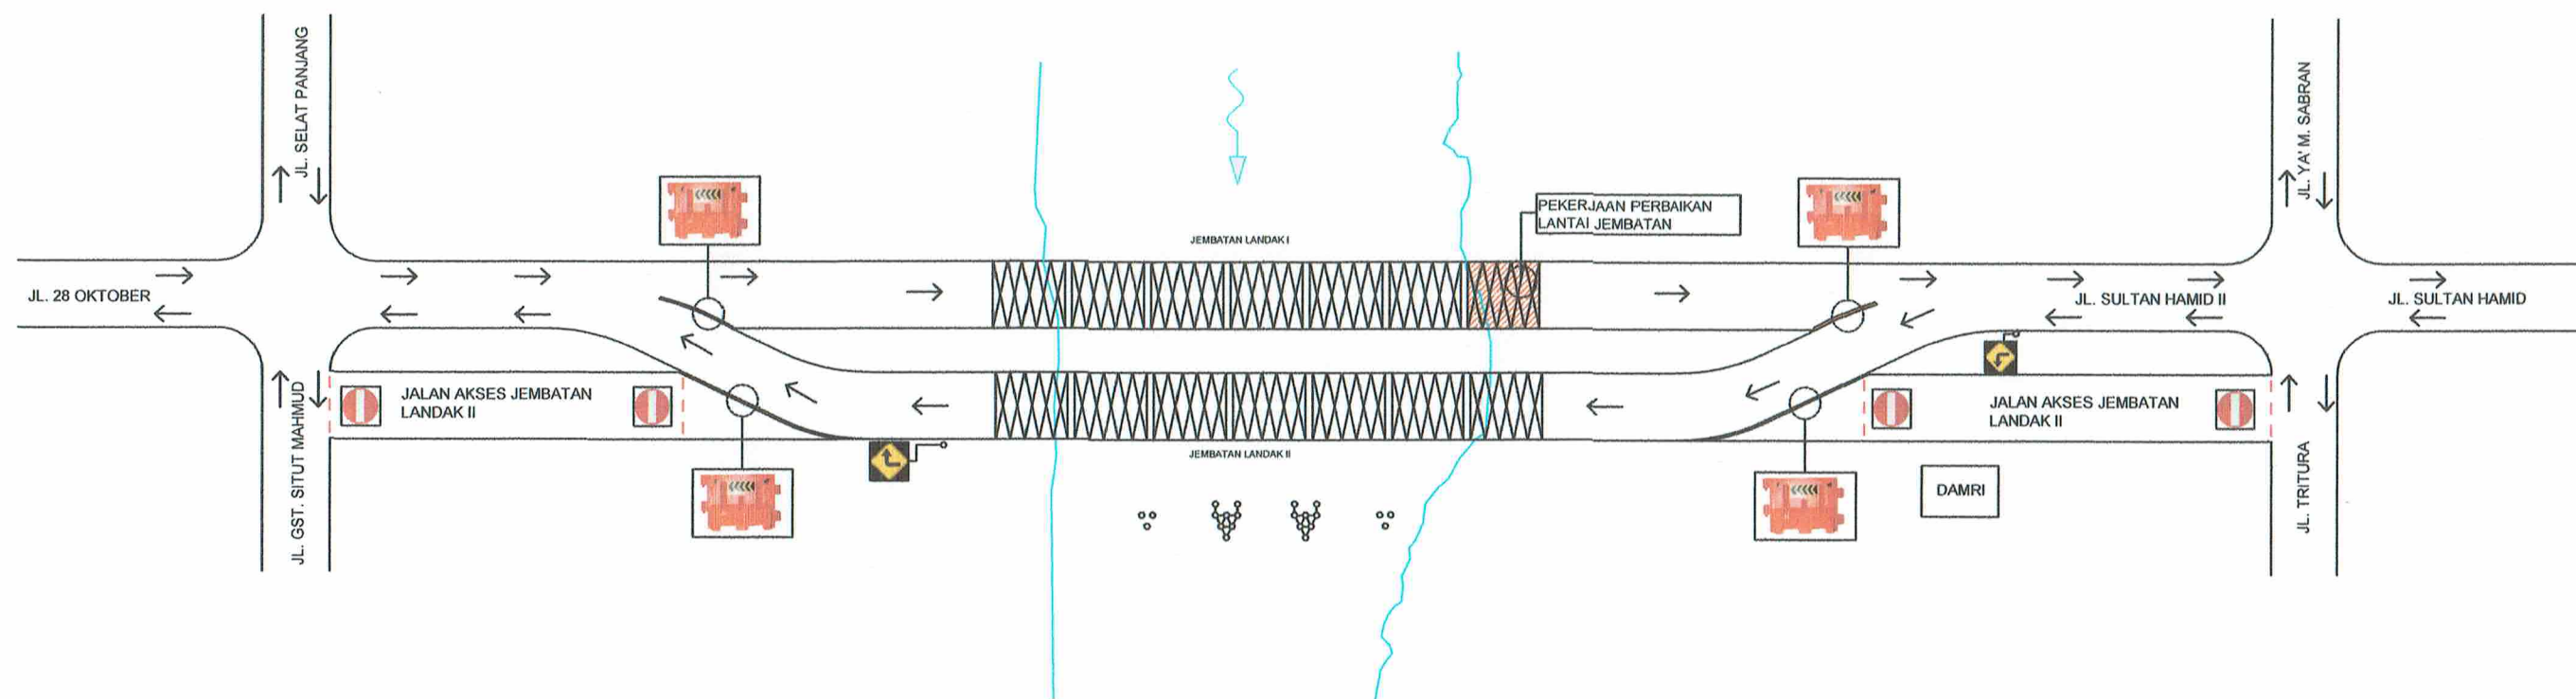

 SKET PENGALIHAN TRASE ARUS LALU LINTAS
RENCANA TANGGAL 21 - 22 NOVEMBER 2019

Nomor : PW.04.01/PJN.WIL.I-KB/108
 Lampiran : 2 (dua) lembar
 Sifat : Biasa
 Perihal : Permohonan Rencana Pengalihan Arus Lalu Lintas
 Pada Jembatan Landak
 Tanggal : 19 November 2019

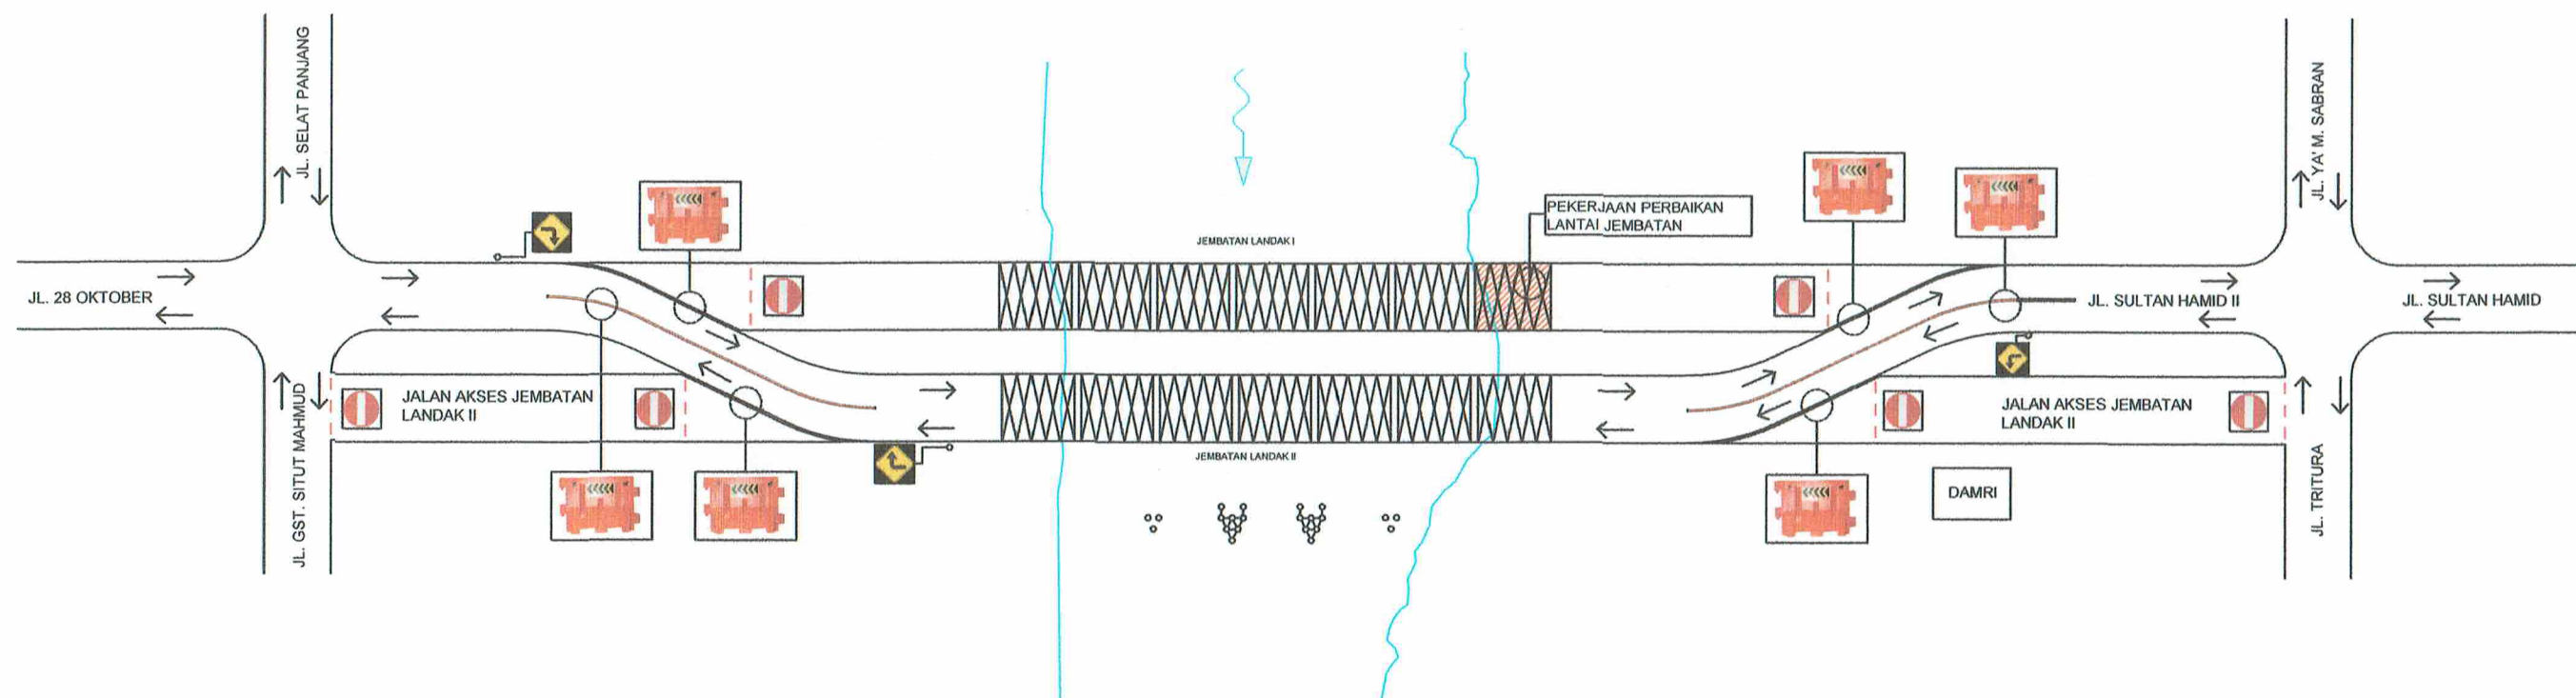

 **SKET PENGALIHAN TRASE ARUS LALU LINTAS**
 RENCANA TANGGAL 25 - 24 NOVEMBER 2019
 (JIKA DAPAT BERJALAN DENGAN LANCAR PENGALIHAN ARUS LALU LINTAS
 DIPERPANJANG SAMPAI SELESAINYA PEKERJAAN PERBAIKAN PLAT LANTAI
 JEMBATAN LANDAK.